

Č.j.: OD/3767/26/Dj
Vyřizuje: Dubský
Tel.: 376 347 491
jdubsky@mukt.cz
Datum: 26.3.2026

VEŘEJNÁ VYHLÁŠKA

opatření obecné povahy stanovení přechodné úpravy provozu

Městský úřad Klatovy, odbor dopravy, jako věcně a místně příslušný správní orgán podle § 124 odst. 6 zákona č. 361/2000 Sb., o provozu na pozemních komunikacích a o změnách některých zákonů, ve znění pozdějších předpisů, na základě návrhu ze dne 1.7.2025 podaného společností MOBIKO plus a.s., Hranická 293/5, 757 01 Valašské Meziříčí, IČ 267 88 675, po projednání s dotčeným orgánem – Krajským ředitelstvím policie Plzeňského kraje, Územní odbor Klatovy, Dopravní inspektorát Klatovy ze dne 26.3.2026, č.j.: KRPP-37505-4/ČJ-2026-030406, podle § 77 odst. 1 písm. c) zákona o silničním provozu

stanovuje přechodnou úpravu provozu

- 1. na silnici č. III/19019 km cca 1,935 – 2,350 od středu obce Hodousice směrem na obec Blata a místní komunikace z Hodousic do Starého Lázu, od 1.4.2026 do 30.6.2026**
- 2. silnici III/19019 km cca 1,245 – 1,935 od křižovatky s MK Nýrsko směrem do středu obce Hodousice a místní komunikace z Nýrska do Hodousic, od 1.7.2026 do 31.10.2026**

při použití dopravních značek a dopravního značení dle schématu dopravně inženýrského opatření, které je nedílnou součástí této přechodné úpravy provozu při označení pracovních míst,

Podmínky pro provedení přechodné úpravy provozu:

- 1. Dopravní značky související s označením pracovních míst na sil. III/19019 a na MK Hodousice – Starý Láz a na objízdných trasách budou instalovány bezprostředně před zahájením prací při akci „výstavba nové technické infrastruktury – vodovodní potrubí, splaškového, kanalizačního potrubí a rekonstrukce výkopovou technologií dešťové kanalizace“.**
- 2. Oproti projektu DIO bude ještě umístěna dopravní značka A7a (nerovnost vozovky) oboustranně, do doby finální úpravy povrchu vozovky po výkopových pracích. Na poslední křižovatce před uzavřeným úsekem bude vždy osazena dopravní značka IP10a (slepá pozemní komunikace). V místě otáčení autobusů budou umístěny dopravní značky B28 (zákaz zastavení) tak aby byl umožněn bezproblémový průjezd autobusů, navíc na dodatkové tabulce pod dopravní značkou B1 (zákaz vjezdu všech vozidel v obou směrech) bude doplněn text „mimo autobusů ARRIVA“. Navíc bude osazen a při změně etap posunut**

- označník autobusové zastávky.
3. V zájmu bezpečnosti a plynulosti provozu na pozemních komunikacích budou použity dopravní značky v souladu TP 66 „Zásady pro označování pracovních míst na pozemních komunikacích“ a TP 65 „Zásady pro dopravní značení na pozemních komunikacích“.
 4. V případě, že si situace v místě prací z hlediska bezpečnosti a plynulosti provozu vyžádá jeho regulaci, použije zhotovitel náležitě poučené a předepsaným způsobem vybavené zaměstnance ve smyslu § 79 odst. 1 písm. i) zák. č. 361/2000 Sb.
 5. Dopravní značky budou instalovány v době mimo dopravní špičku.
 6. Jakmile budou práce ukončeny dříve, dopravní značky budou neprodleně odstraněny a náš správní úřad bude o tomto informován.
 7. Dopravní značky budou po celou dobu udržovány v čistotě a stavu jak je uvedeno v DIO, za což odpovídá Ing. Dominik Zima, stavbyvedoucí společnosti MOBIKO plus a.s., tel: 731 459 671.

Odůvodnění

Dne 27.2.2026 podala společnost MOBIKO plus a.s., Hranická 293/5, 757 01 Valašské Meziříčí, IČ 267 88 675 zdejšímu správnímu orgánu návrh na stanovení přechodné úpravy provozu na silnici III/19019 a na MK v Hodousicích. Oproti původnímu návrhu bylo na návrh Města Nýrsko a provozovatele autobusové dopravy přepracováno DIO a nově schváleno PČR. V návrhu byl uveden konkrétní důvod, proč by měl být provoz navrhovaným způsobem omezen dle dopravně inženýrského opatření této akce. Na podkladě žádosti a souhlasného stanoviska PČR, Krajské ředitelství policie Plzeňského kraje, územní odbor Klatovy, Dopravní inspektorát Klatovy, dospěl zdejší správní orgán k závěru, že vydá toto opatření obecné povahy, kterým bude stanovena výše uvedená přechodná úprava provozu. Správní orgán vydal stanovení přechodné úpravy provozu dle § 77 odst. 1 písm. c) zákona o silničním provozu jako opatření obecné povahy postupem dle části šesté správního řádu.

Poučení

Podle § 173 odst. 2 správního řádu proti opatření obecné povahy nelze podat opravný prostředek. Podle § 174 odst. 2 správního řádu lze soulad opatření obecné povahy posoudit v přezkumném řízení. Usnesení o zahájení přezkumného řízení lze vydat do 1 roku od účinnosti opatření obecné povahy.

Opatření obecné povahy nabývá účinnosti pátým dnem po dni vyvěšení této veřejné vyhlášky.

MĚSTSKÝ ÚŘAD KLATOVY
odbor dopravy
nám. Míru 62
339 01 Klatovy

Jiří Dubský
služební číslo 414142

Tato písemnost musí být vyvěšena po dobu 15 dnů na úřední desce a elektronické úřední desce Městského úřadu v Klatovech, Městského úřadu v Nýrsku, Městského úřadu v Janovicích nad Úhlavou a Městského úřadu ve Strážově

Vyvěšeno dne :

Sejmuto dne:

Nabylo účinnosti dne:

Příloha: 5 x Dopravní opatření

Obdrží se žádostí o vyvěšení na úřední desce, elektronické úřední desce a následné navrácení potvrzeného rozhodnutí


- Městský úřad Klatovy, Odbor vnitřních věcí, nám. Míru 62/I., 339 01 Klatovy
- Městský úřad Nýrsko, Náměstí 122, 340 22 Nýrsko
- Městský úřad Janovice nad Úhlavou, Harantova 132, 340 21 Janovice nad Úhlavou
- Městský úřad Strážov, Strážov 71, 340 21 Janovice nad Úhlavou

Obdrží po nabytí účinnosti OOP:

- MOBICO plus a.s., Hranická 293/5, 757 01 Valašské Meziříčí
- Policie ČR, KŘPPK-DI Klatovy, Nábřeží Kpt. Nálepky 412, 339 01 Klatovy
- Správa a údržba silnic Plzeňského kraje, p. o., Koterovská 162, 326 00 Plzeň


01. 00/3707/16 LD
 MĚSTSKÝ ÚŘAD BLATA

odbor dopravy
 nám. Míru 62
 339 01 Klauovy

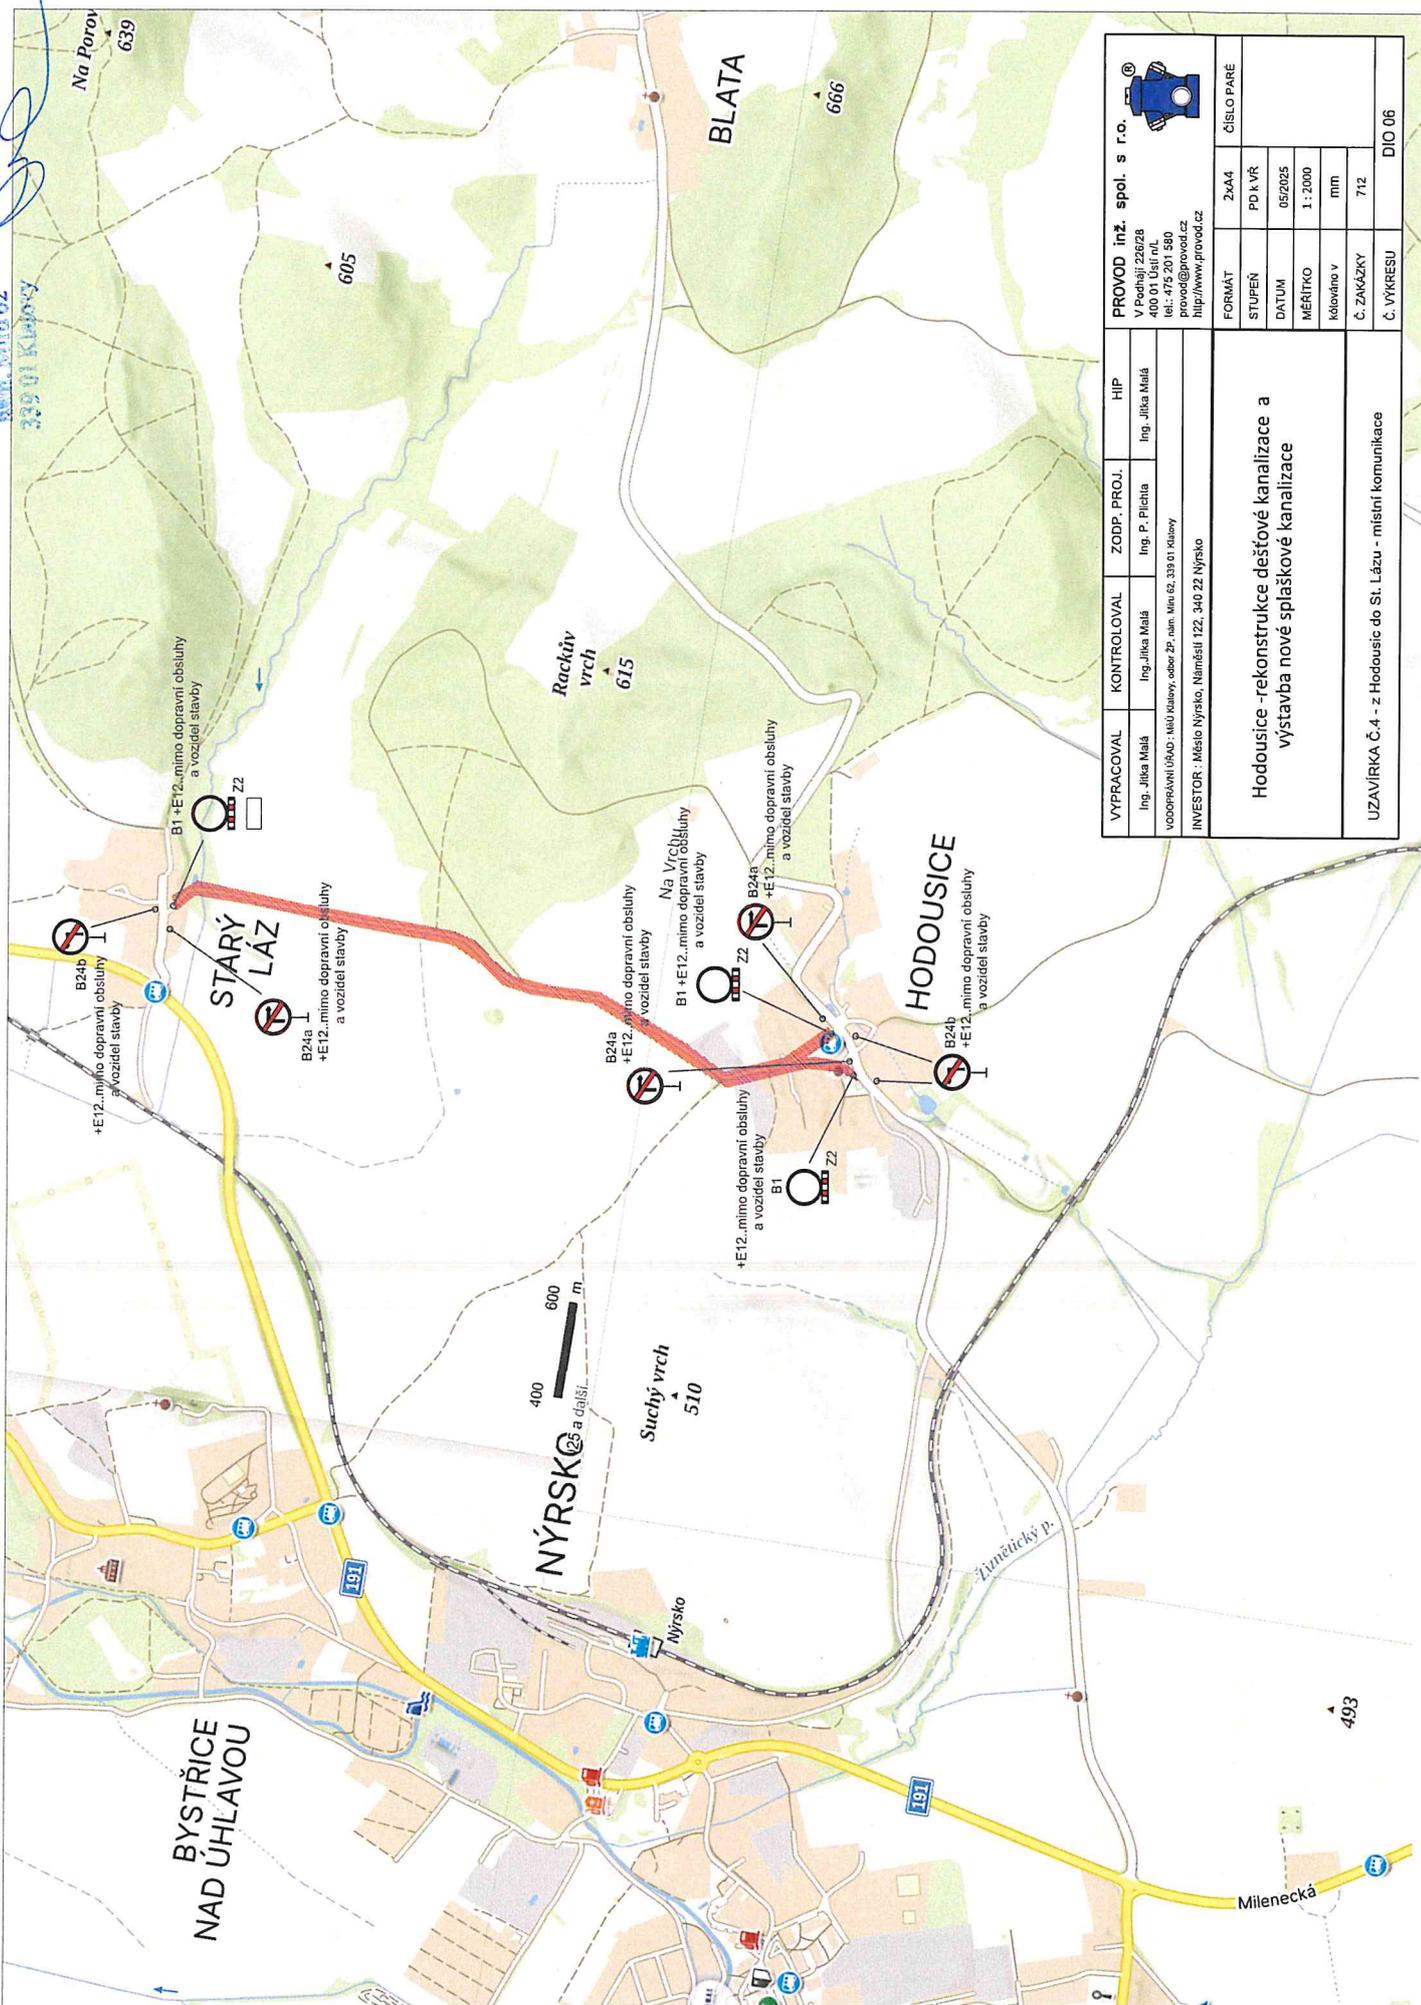

VYPRACOVAL Ing. Jitka Malá	KONTROLOVAL Ing. Jitka Malá	ZODP. PROJ. Ing. P. Plička	HIP Ing. Jitka Malá
VODOPRAVNÍ ÚŘAD: MěÚ Klauovy, odbor ZP, nám. Míru 62, 339 01 Klauovy INVESTOR: Město Nýrsko, Náměstí 122, 340 22 Nýrsko			
Hodoušice - rekonstrukce dešťové kanalizace a výstavba nové splaškové kanalizace			
UZAVÍRKA Č.4 - z Hodoušic do Sl. Lázeň - místní komunikace			
PROVOD inž. spol. s r.o. V Poděbrdách 226/28 400 01 Ústí n/L tel.: 475 201 580 provod@provod.cz http://www.provod.cz	FORMÁT 2x44	ČÍSLO PARE DIO 06	STUPEŇ PD A VŘ DATUM 05/2025 MĚŘÍTKO 1:2000 Kótováno v mm Č. ZKÁZKY 712


010.00/2701/00/01
 FOTODIAGNÓZA STAVBY
 odbor dopravy
 MÚA MÚO 62
 33701 KŘIVÝ

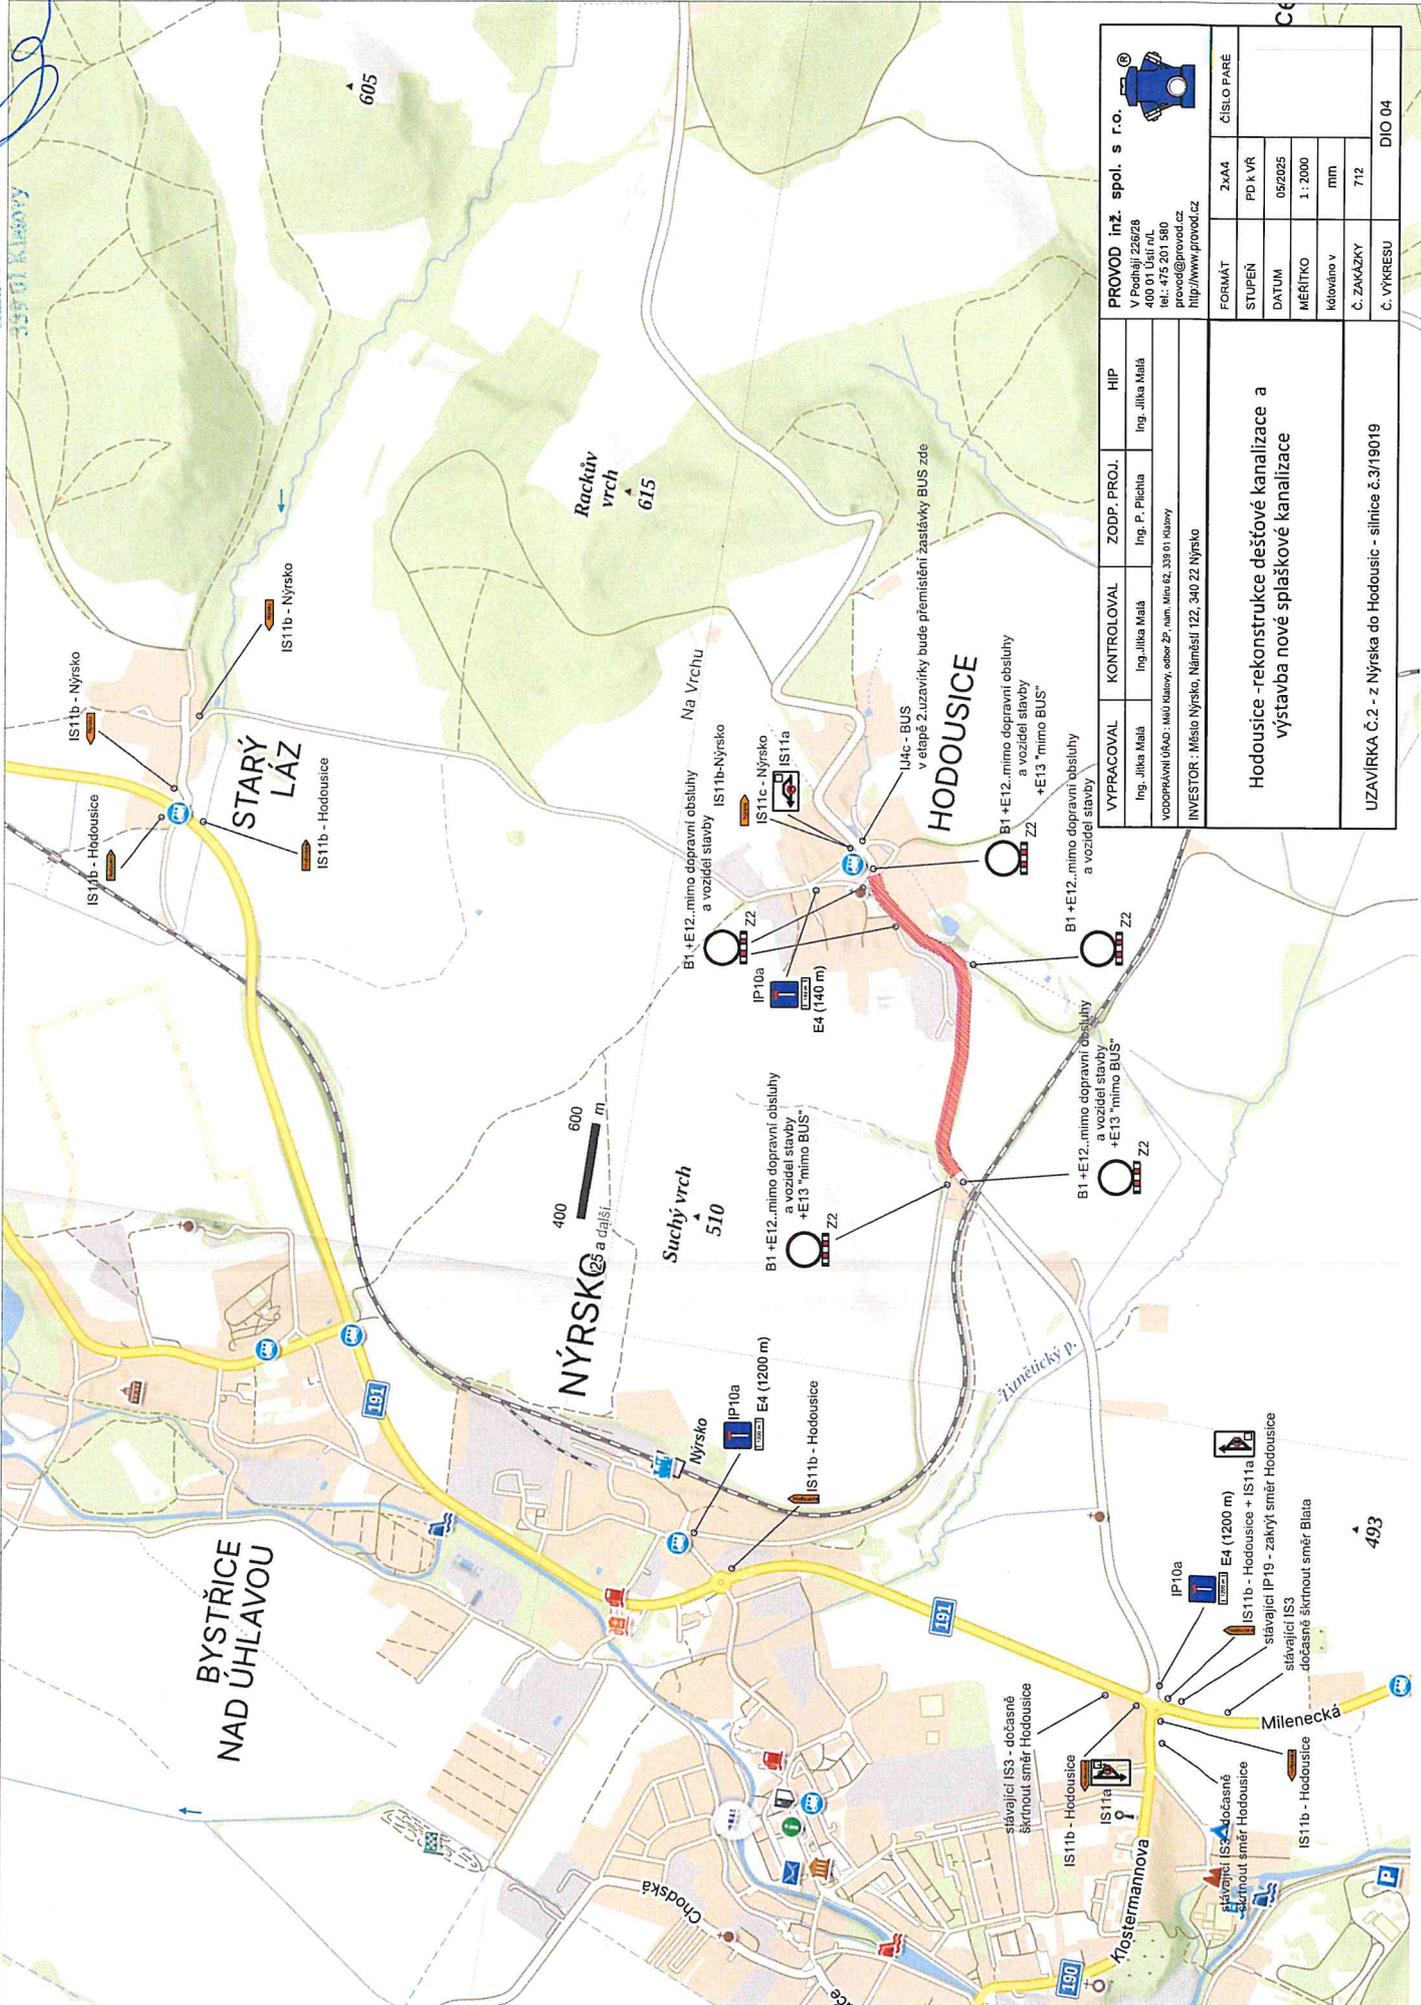

PROVOD inž. spol. s r.o. V Poděbrdách 22628 401 01 IČ: 475 201 580 provod@provod.cz http://www.provod.cz		HIP Ing. Jilka Malá
VYPRACOVAL Ing. Jilka Malá	KONTROLOVAL Ing. Jilka Malá	ZODP. PROJ. Ing. P. Plichta
VODOPRÁVNÍ ÚŘAD: MěÚ Nýrsko, odbor ZP, nám. Mládeže 339 01 Nýrsko		
INVESTOR: Město Nýrsko, Náměstí 122, 340 22 Nýrsko		
Hodoušice - rekonstrukce dešťové kanalizace a výstavba nové spílaškové kanalizace		
FORMAT 2xA4	ČÍSLO PARÉ	
STUPEŇ PD k VŘ	DATUM 05/2025	
MĚŘÍTKO 1:2000	Č. ZAKÁZKY 712	Č. VÝKRESU DJO 04


NĚKTERÉ ÚDAJE Z PRŮVODNÍHO LISTU

č.j. 01/5464/2015

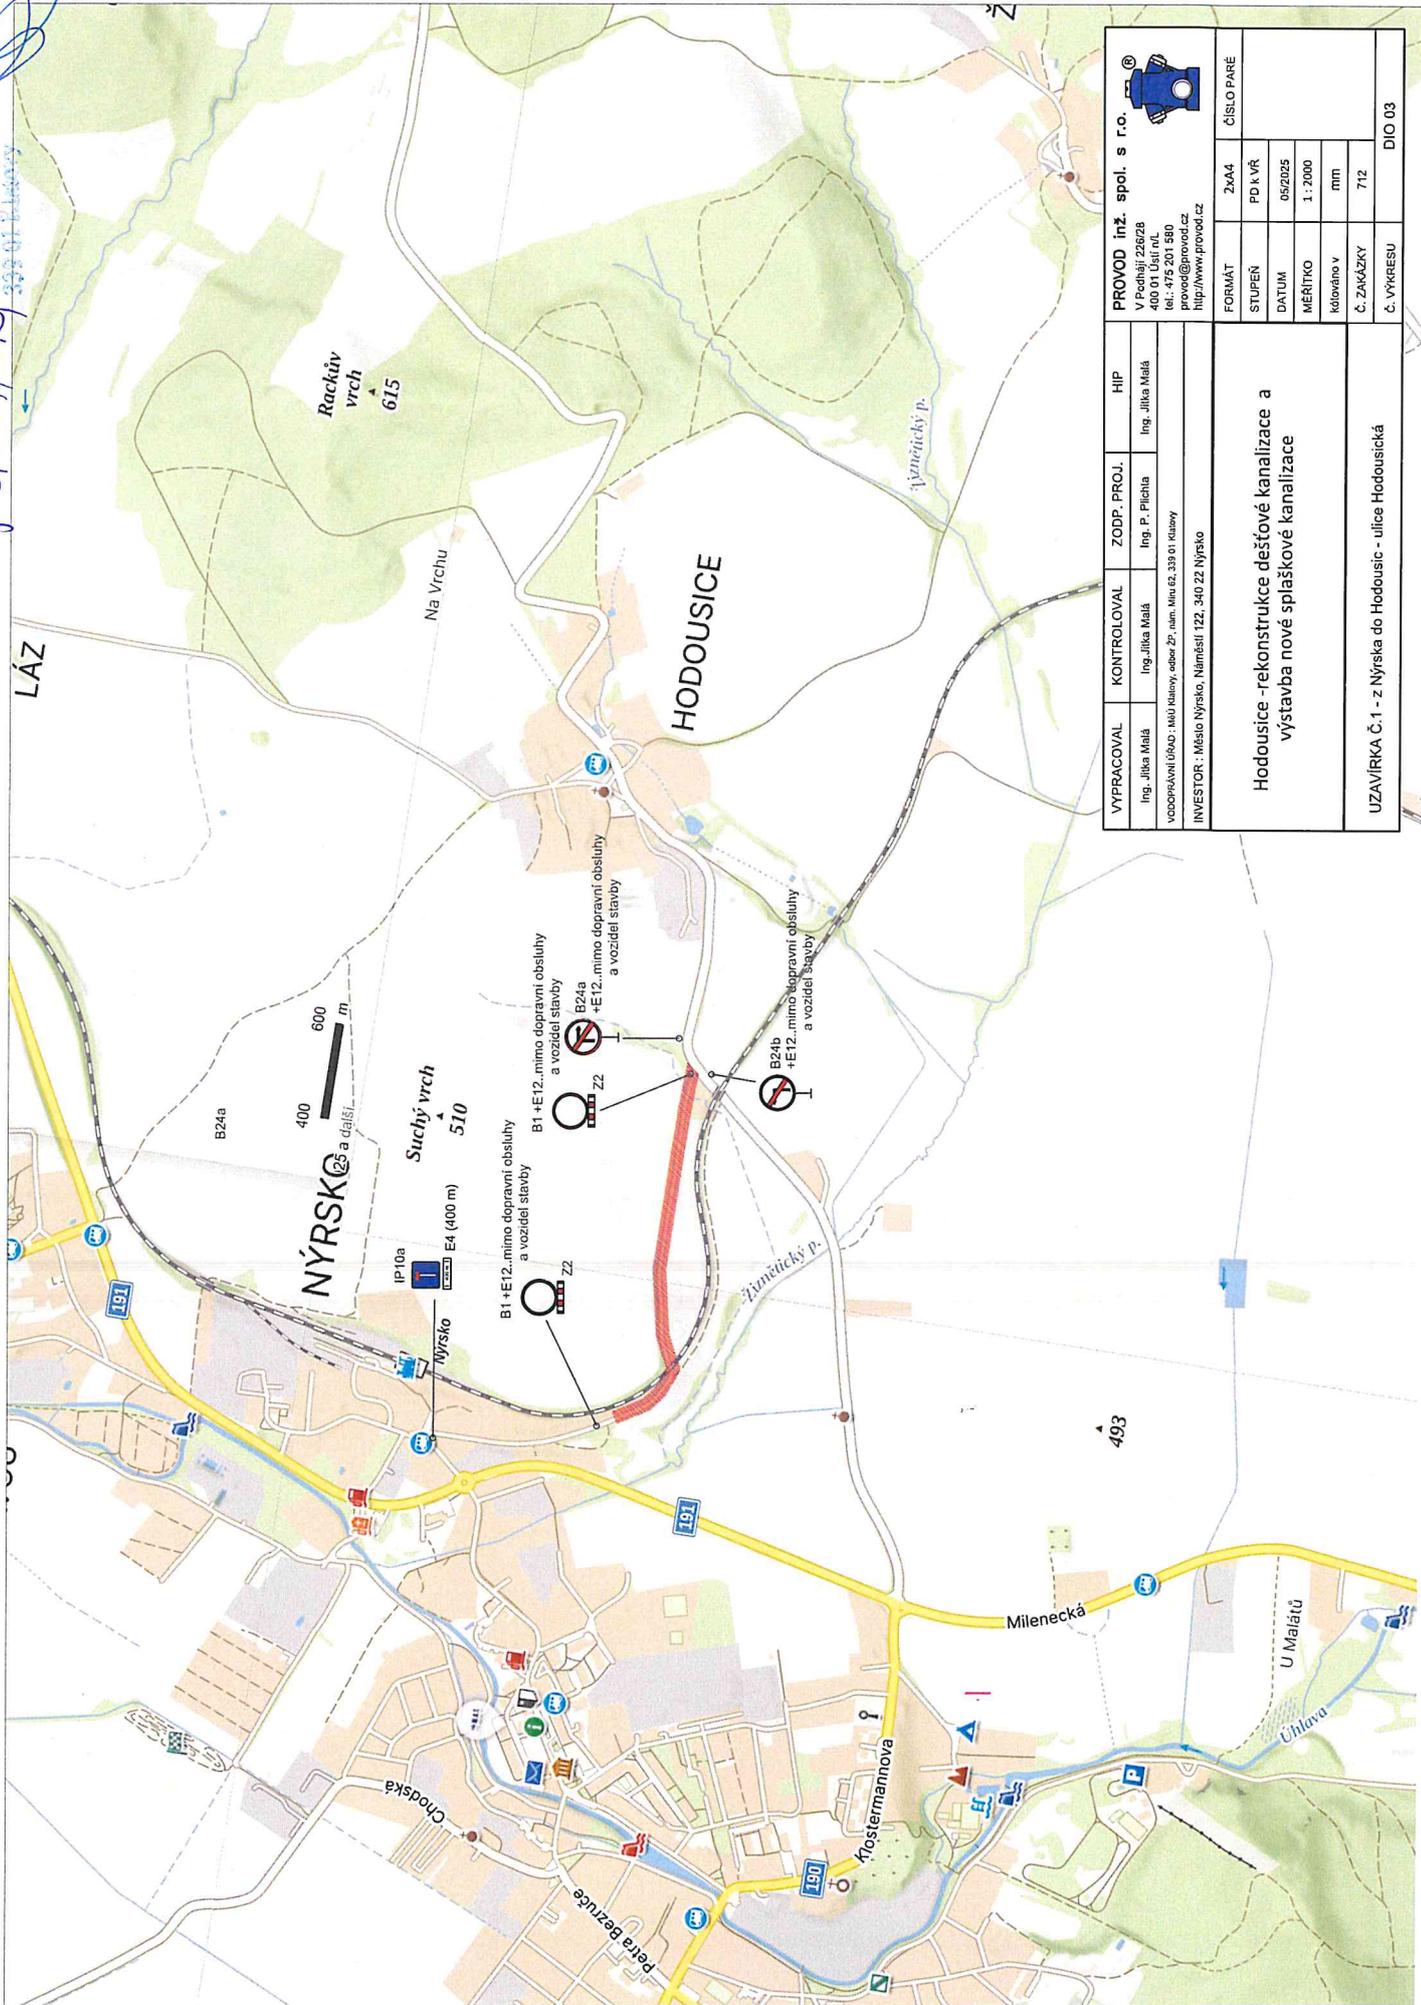

PROVOD inž. spol. s r.o. V Poděšíně 226/28 400 01 Lázeň tel.: 475 201 580 provod@provod.cz http://www.provod.cz			
VYPRACOVAL Ing. Jitka Malá VODOPRŮVODNĚNÍ - MŠJ Klauzury, sebor 27, nám. Míru 62, 339 01 Klatovy	KONTROLOVAL Ing. Jitka Malá Ing. P. Píchlík Ing. Miroslav 339 01 Klatovy	ZODP. PROJ. Ing. P. Píchlík	HIP Ing. Jitka Malá
INVESTOR : Město Nýrsko, Náměstí 122, 340 22 Nýrsko			
FORMÁT 2xA4		ČÍSLO PARÉ 1	
STUPEŇ PD k VŘ		DATUM 05/2025	
MĚŘÍTKO 1 : 2000		koléna v mfm	
Č. ZAKÁZKY 712		Č. VÝKRESU DIO 03	
Hodoušice - rekonstrukce dešťové kanalizace a výstavba nové splaškové kanalizace			
UZAVÍRKA Č. 1 - z Nýrska do Hodoušic - ulice Hodoušická			

cj.05/24/2019/26/Dj
KYLE M. KILPATRICK
adher. delivery
mem. 2/10/02
237 91 KILPATRICK

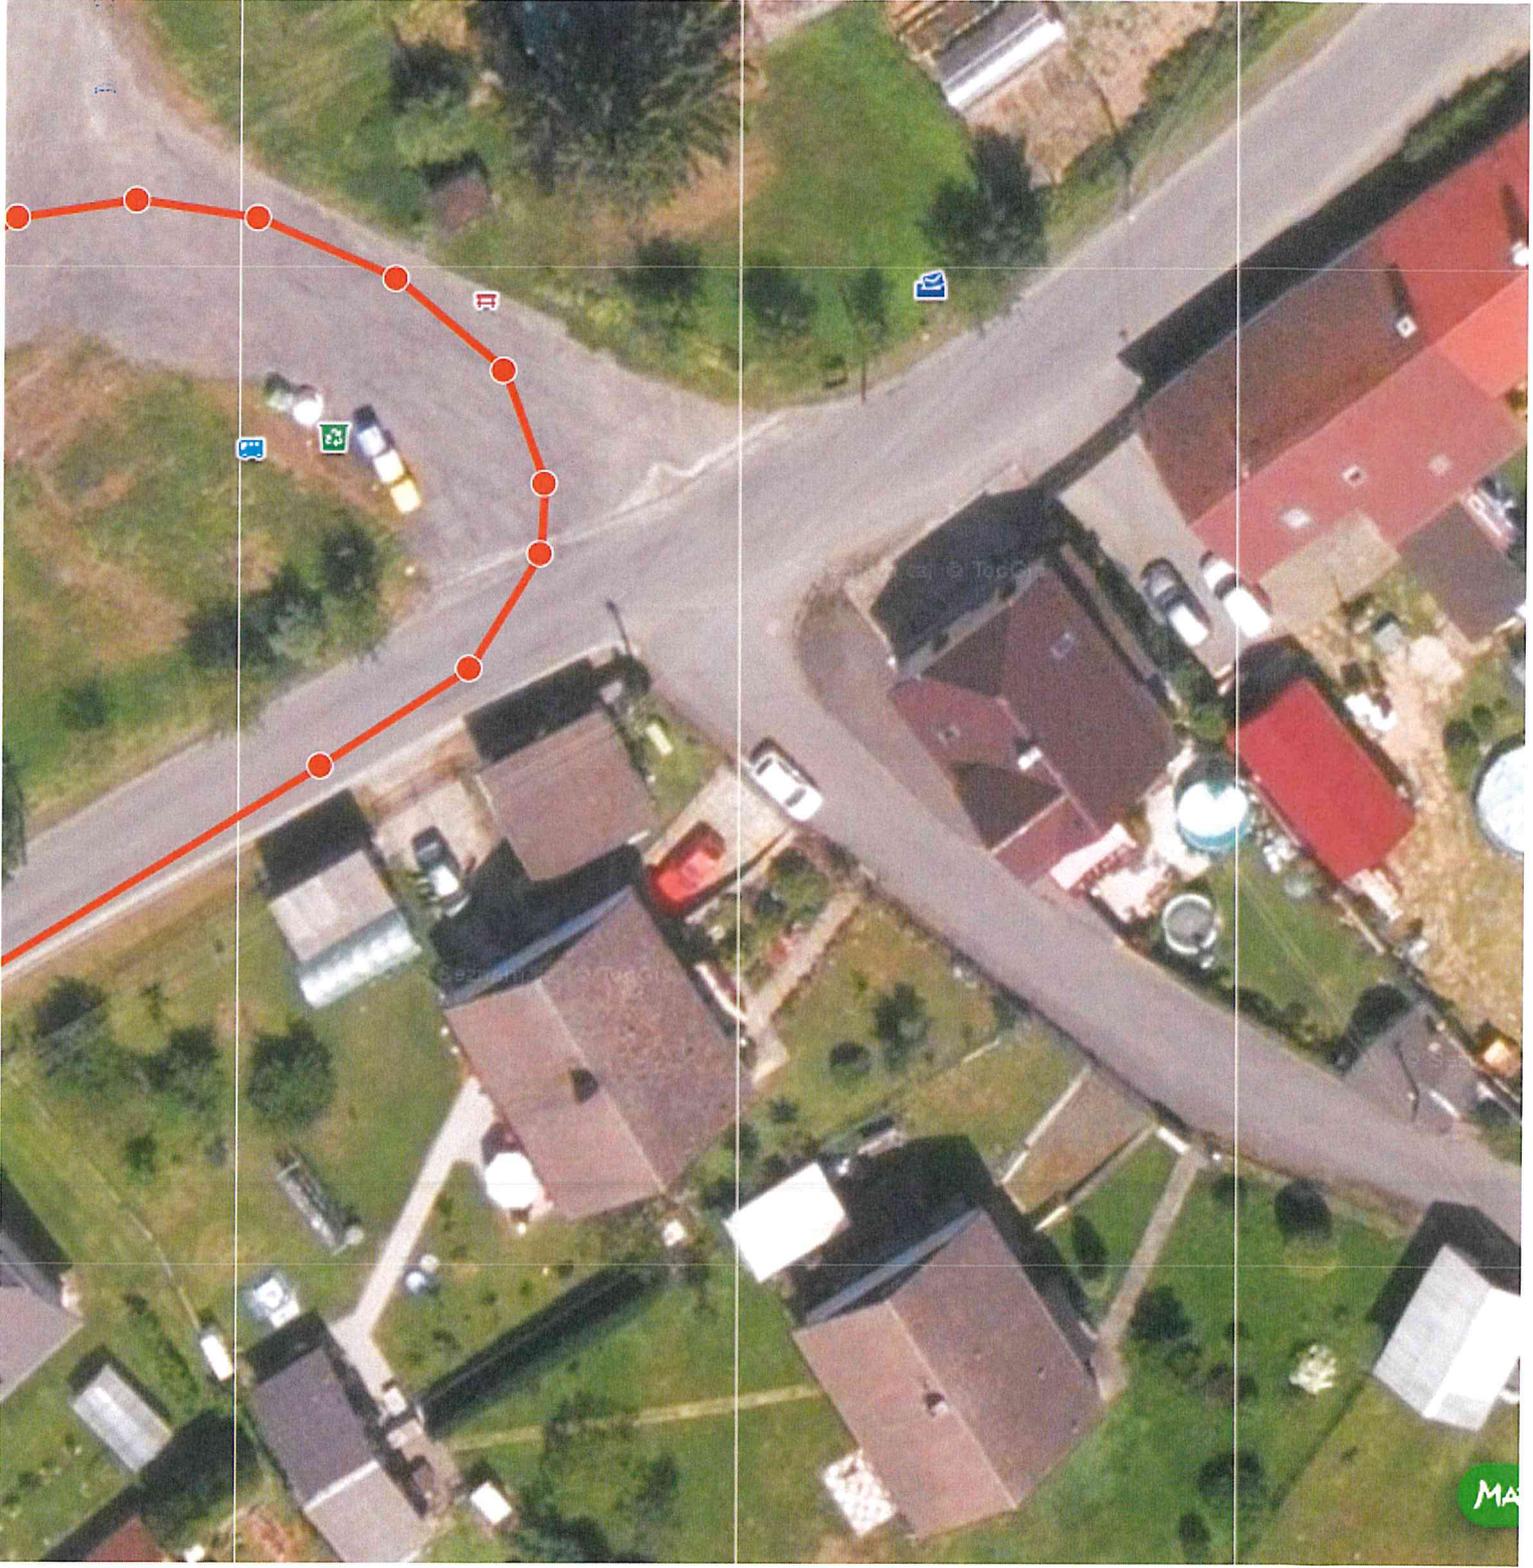

2:1 02/15/24/26/DJ

ORDER DELIVERY
MAY 2024



HODOUSICE MA