

Č.j.: OD/28552/21/Dj
Vyřizuje: Dubský
Tel.: 376 347 491
jdubsky@mukt.cz
Datum: 6.12.2021

VEŘEJNÁ VYHLÁŠKA

opatření obecné povahy stanovení přechodné úpravy provozu

Městský úřad Klatovy, odbor dopravy, jako věcně a místně příslušný správní orgán podle § 124 odst. 6 zákona č. 361/2000 Sb., o provozu na pozemních komunikacích a o změnách některých zákonů, ve znění pozdějších předpisů, na základě návrhu ze dne 30.11.2021 podaného společností SÚSPK, p.o., Koterovská 162, 326 00 Plzeň, IČ: 720 53 119, pracoviště: Za Kasárny 324/IV, 339 01 Klatovy, po projednání s dotčeným orgánem – Krajským ředitelstvím policie Plzeňského kraje, Územní odbor Klatovy, Dopravní inspektorát Klatovy ze dne 9.11.2021, č.j.: KRPP-127988-1/ČJ-2021-030406 podle § 77 odst. 1 písm. c) zákona o silničním provozu

stanovuje přechodnou úpravu provozu

na odbočovacím pruhu do průmyslového areálu na sil. II/191 km cca 59,675 u města Janovice nad Úhlavou, za použití dopravních značek a dopravního značení dle schématu dopravně inženýrského opatření, které je nedílnou součástí této přechodné úpravy provozu při označení částečné uzavírky, a stanovené objízdné trase.

v termínu 13.12.2021 - 30.11.2022

Podmínky pro provedení přechodné úpravy provozu:

1. Dopravní značky související s označením odbočovacího pruhu do průmyslového areálu na sil. II/191, budou instalovány bezprostředně před zahájením prací. Po celou dobu trvání budou tyto dopravní značky kontrolovány a udržovány v čistotě.
2. V zájmu bezpečnosti a plynulosti provozu na pozemních komunikacích budou použity dopravní značky v souladu TP 66 „Zásady pro označování pracovních míst na pozemních komunikacích“ a TP 65 „Zásady pro dopravní značení na pozemních komunikacích“.
3. Pokud si situace vyžádá z hlediska bezpečnosti a plynulosti provozu, použije zhotovitel náležitě poučené a předepsaným způsobem vybavené zaměstnance ve smyslu § 79 odst. 1 písm. i) zák. č. 361/2000 Sb.

4. Stávající dopravní značení, které po dobu prací pozbude platnosti, musí být demontováno, zakryto, nebo v souladu s vyhláškou č. 294/2015 Sb, kterou se provádí zákon o pozemních komunikacích zneplatněno.
5. Označování bude prováděno v čase s nízkým provozem, mimo dopravní špičku.


Odůvodnění

Dne 30.11.2021 podala společnost SÚSPK, p.o., Koterovská 162, 326 00 Plzeň, IČ: 720 53 119, pracoviště: Za Kasárny 324/IV, 339 01 Klatovy, zdejšímu správnímu orgánu návrh na stanovení přechodné úpravy provozu na odbočovacím pruhu na silnici II/191 u Města Janovice nad Úhlavou. V návrhu je požadováno upravit provoz a dopravním značením zabezpečit odbočovací pruh do průmyslového areálu z sil. II/191, při akci „II/191 Janovice - Nýrsko“. V návrhu byl uveden konkrétní důvod, proč by měl být provoz navrhovaným způsobem omezen dle dopravně inženýrského opatření této akce. Na podkladě žádosti a souhlasného stanoviska PČR, Krajské ředitelství policie Plzeňského kraje, územní odbor Klatovy, Dopravní inspektorát Klatovy, dospěl zdejší správní orgán k závěru, že vydá toto opatření obecné povahy, kterým bude stanovena výše uvedená přechodná úprava provozu. Správní orgán vydal stanovení přechodné úpravy provozu dle § 77 odst. 1 písm. c) zákona o silničním provozu jako opatření obecné povahy postupem dle části šesté správního řádu.

Poučení

Podle § 173 odst. 2 správního řádu proti opatření obecné povahy nelze podat opravný prostředek. Podle § 174 odst. 2 správního řádu lze soulad opatření obecné povahy posoudit v přezkumném řízení. Usnesení o zahájení přezkumného řízení lze vydat do 1 roku od účinnosti opatření obecné povahy.

Opatření obecné povahy nabývá účinnosti pátým dnem po dni vyvěšení této veřejné vyhlášky.

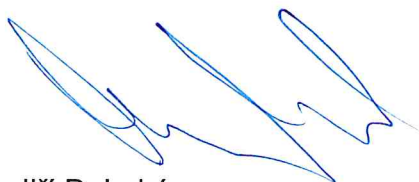

Jiří Dubský
služební číslo 414142

MĚSTSKÝ ÚŘAD KLATOVY
odbor dopravy
nám. Míru 62
339 01 Klatovy

Tato písemnost musí být vyvěšena po dobu 15 dnů na úřední desce a elektronické úřední desce Městského úřadu v Klatovech, Městského úřadu v Janovicích nad Úhlavou

Vyvěšeno dne :
Sejmuto dne:
Nabylo účinnosti dne:

Příloha: 1 x Dopravní opatření na odbočovacím pruhu z sil. II/191


Obdrží se žádostí o vyvěšení na úřední desce, elektronické úřední desce a následné navrácení potvrzeného rozhodnutí

- Městský úřad Klatovy, Odbor vnitřních věcí, nám. Míru 62/I., 339 01 Klatovy
- Městský úřad Janovice nad Úhlavou, Harantova 132, 340 21 Janovice nad Úhlavou

Obdrží po nabytí účinnosti OOP:

- Policie ČR, KŘPPK-DI Klatovy, Nábřeží Kpt. Nálepky 412, 339 01 Klatovy
- Správa a údržba silnic Plzeňského kraje, p. o., Koterovská 162, 326 00 Plzeň

Přechodná situace dopravního značení 1:750

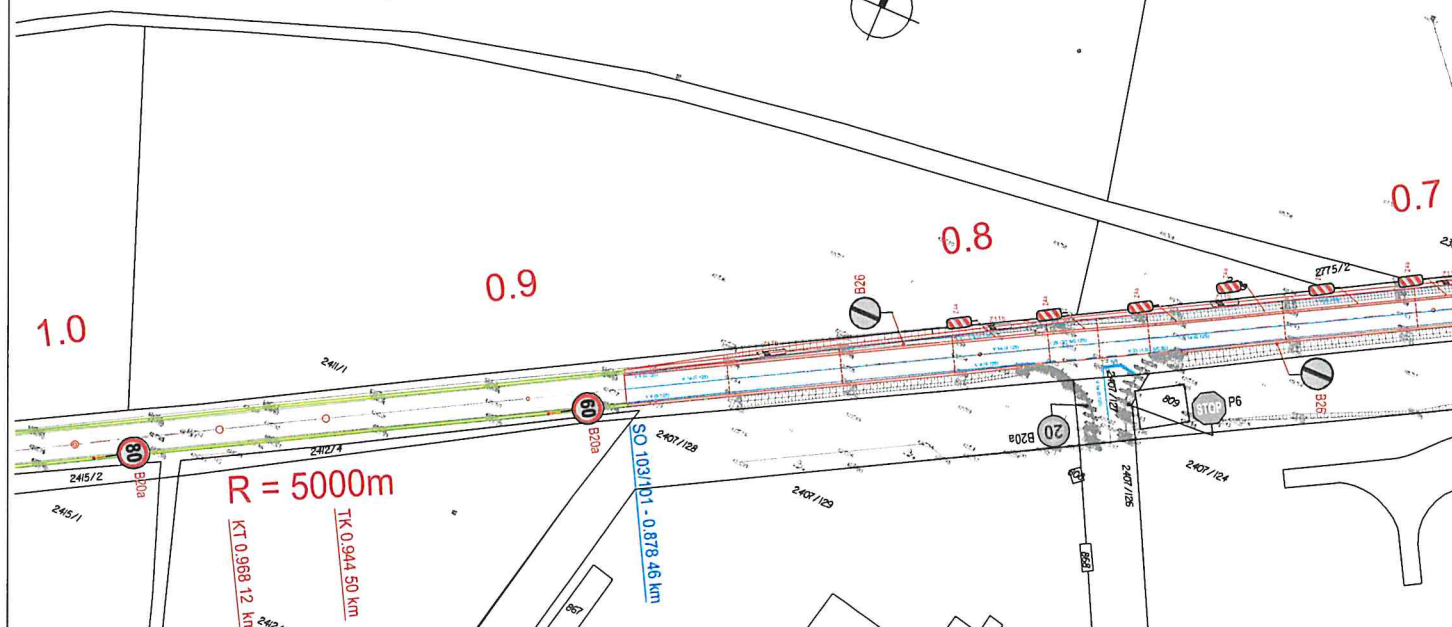

pozn:

Doporučujeme ve stopě umístěvaných Z4 doplnit i žlutou plnou čarou, aby byla zajištěna přehlednost a bezpečnost v dočasném úseku i při náhodném vypadnutí několika Z4.

LEGENDA	
	Kat
	Zar
	Ge